



PROJETO DE LEI LEGISLATIVO Nº 009/2022 DE 18 DE AGOSTO DE 2022.


DÁ DENOMINAÇÃO À RUA DA CIDADE DE ARROIO DO TIGRE DE DANIEL JOÃO DECKER, CONFORME ESPECIFICA.

Art. 1º - Fica denominada de Rua Daniel João Decker, a rua que tem seu início na Rua "A", seguindo em direção norte até a área de Deise Jeggli Obé, com seu início a 70,95 metros ao leste da Rua Getúlio Vargas, prolongando-se ao norte por uma distância de 86,08 metros, estando afastado em seu ponto final a 60,22 metros ao leste da Rua Getúlio Vargas, localizada entre as quadras 416 e 416ª, no Bairro Mohr, conforme planta e memorial descritivo anexo.

Art. 2º - As despesas decorrentes desta lei correrão de dotações orçamentárias próprias.

Art. 3º - Esta Lei entra em vigor a partir da data de sua publicação.

Sala de Sessões Armidório Oscar Pasa, em 18 de agosto de 2022.

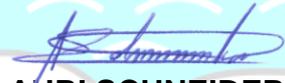
AURI SCHNEIDER
Vereador PDT

06-11

ARROIO DO TIGRE

1963



JUSTIFICATIVA

Daniel João Decker, agricultor, nascido em Sobradinho no dia 09 de agosto de 1938, residiu em Vila Tigre, filho de Armin Decker e Helena Decker, ambos moradores da localidade.

Trabalhou na olaria que seu pai tinha sociedade com João Hammerschmidt, a qual não existe mais, e que localizava-se na Rua Maria de Lourdes Seitenfus.

No ano de 1954, com 16 anos de idade, mudou-se para Linha Figueira, na época, interior do município de Sobradinho. Juntamente com seu Pai, constituíram uma nova olaria, trabalhando neste empreendimento por mais 6 anos.

No ano de 1958, precisamente no dia 08 de novembro, casou-se com Ivoni Richter Decker. Em 1960 vendeu sua participação da empresa e foi residir no Bairro Bela Vista, hoje distrito do município de Segredo/RS.

Já em 1962, mudou-se novamente para Linha Figueira. Do fruto do seu casamento com Ivoni tiveram 8 filhos. Daniel trabalhou na agricultura, sempre a frente das entidades, buscou melhoria da comunidade, quando da formação do município de Segredo, concorreu a uma vaga da Câmara Municipal de Vereadores, sendo o primeiro suplente.

Primeiro Secretário da Agricultura do Município de Segredo/RS no período de primeiro de janeiro de 1989 a 19 de março de 1990, ao lado do Prefeito Municipal João Mainardi, primaram no desenvolvimento da agricultura, sempre ao lado dos produtores rurais do então recém formado município.

No dia 23 de março de 1990 tomou posse como Vereador no município de Segredo até a data de 31 de dezembro de 1992.

De modo geral, esta é uma homenagem que eternizará um cidadão Arroiotigrense por natureza, que contribuiu para a construção e desenvolvimento da sociedade, sempre demonstrando a força de vontade e caráter, símbolo de um cidadão do nosso querido município.

Daniel João Decker faleceu no dia 28 de fevereiro de 2004, tendo como causa da morte infarto agudo do miocárdio, com a idade de 65 anos 06 meses e 19 dias.


Sala de Sessões Armidório Oscar Pasa, em 18 de agosto de 2022.




Estado do Rio Grande do Sul

Câmara Municipal de Vereadores de Arroio do Tigre - RS


AURI SCHNEIDER
Vereador PDT

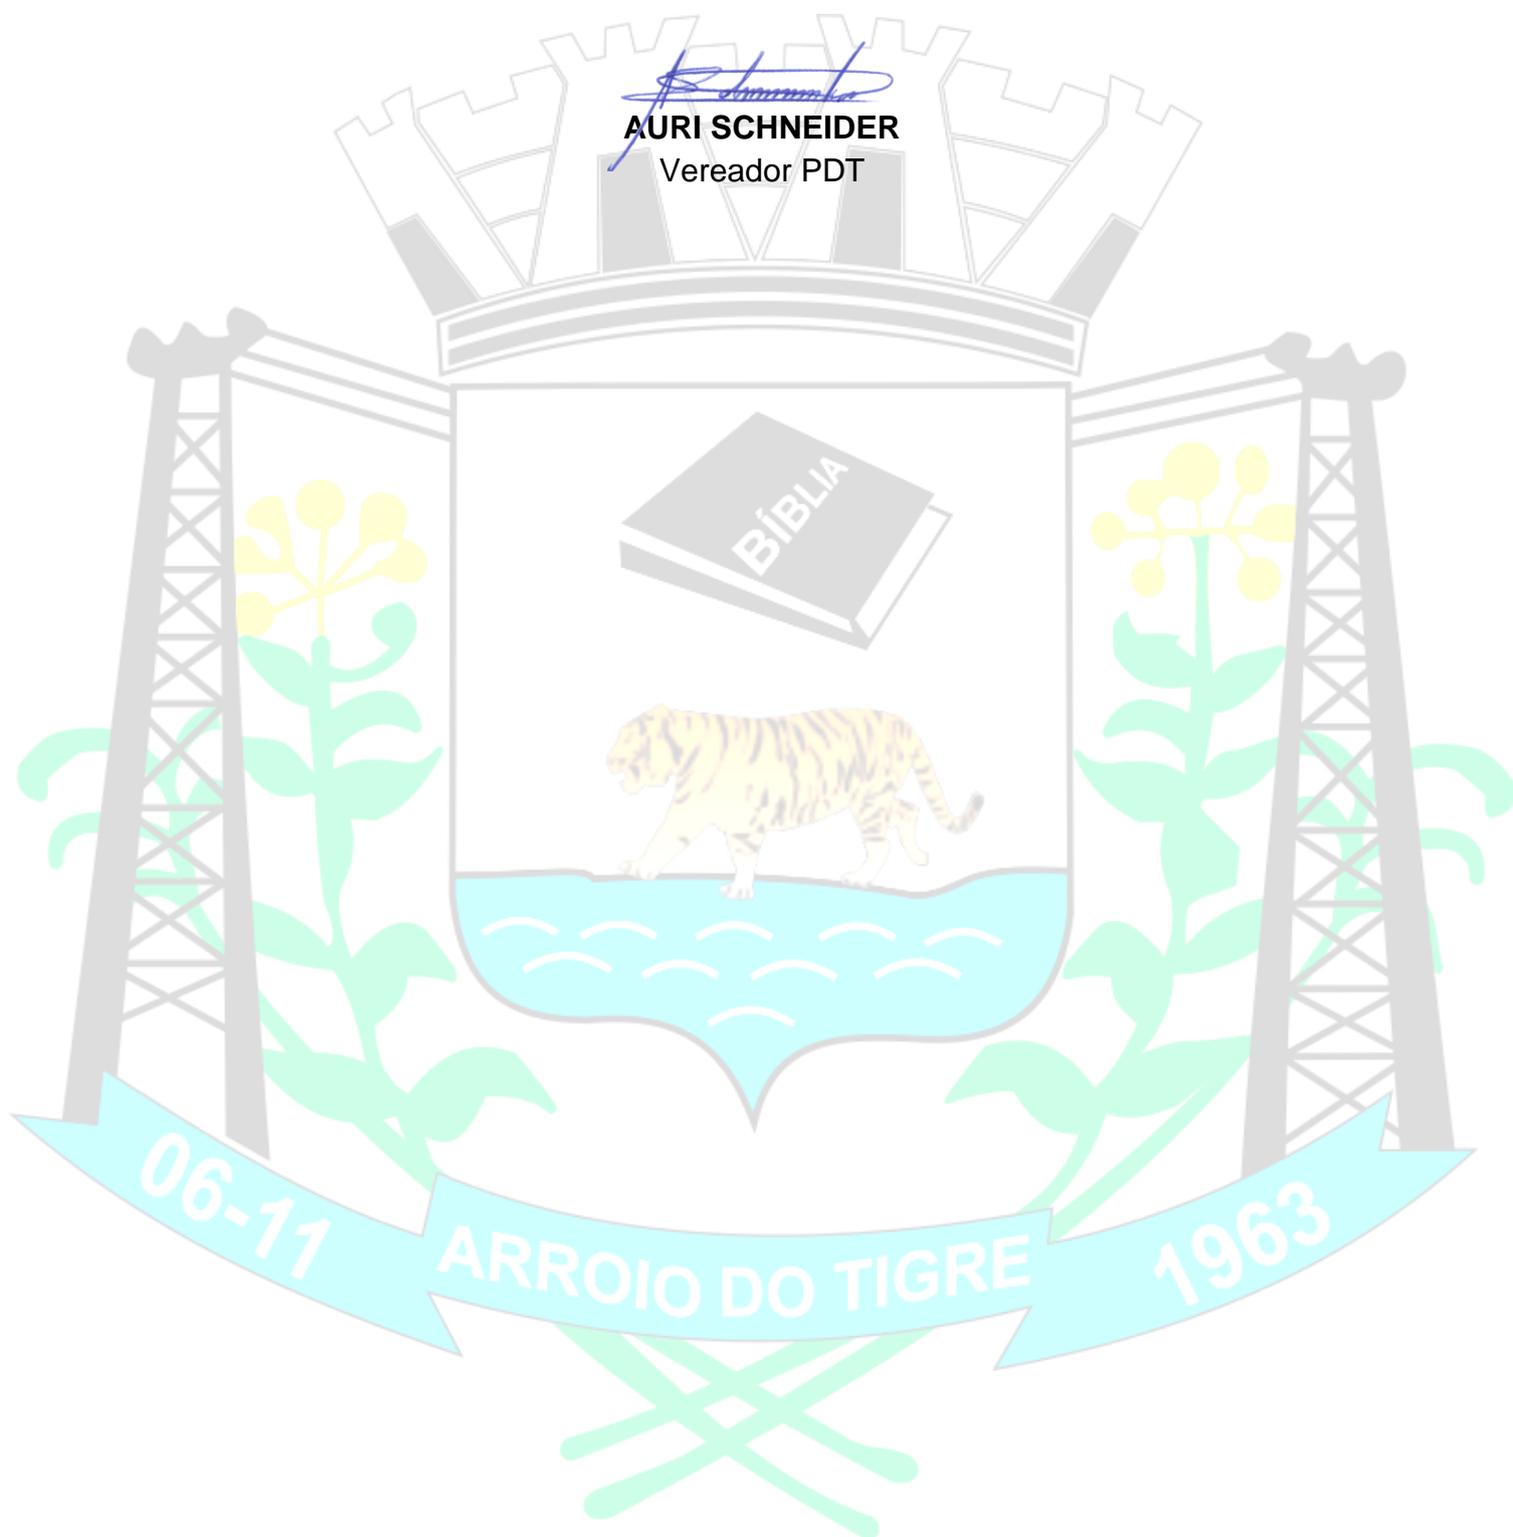

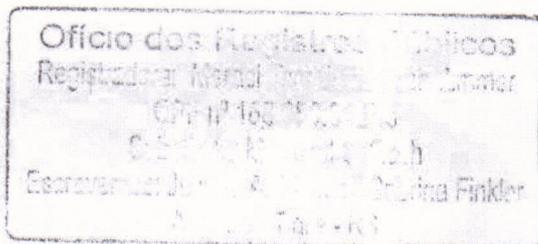

TERMO DE ÓBITO Nº 3.113
LIVRO Nº C/15 FOLHA Nº 164

CERTIDÃO

Ao primeiro dia do mês de março do ano de dois mil e quatro (01/03/2004), nesta Cidade e Comarca de Arroio do Tigre-RS, no OFÍCIO DO REGISTRO CIVIL DAS PESSOAS NATURAIS, situado à Rua Marechal Castelo Branco-075, sala 08, compareceu: AIRTON DECKER, brasileiro, natural deste Estado, casado, representante comercial, portador da Cédula de Identidade nº 303046323 expedida pela SSP/RS e inscrito no CPF nº 469.477.280-53, domiciliado na Rua João Carlos Schroeder, nº 141, Bairro Harmonia, nesta cidade de Arroio do Tigre-RS, exibindo atestado de óbito nº 3282512 firmado pelo médico Dr. GILBERTO RATHKE, inscrito no CRM nº 9569 e tendo como causa da morte: "Morte Natural, INFARTO AGUDO DO MIOCARDIO, INSUFICIÊNCIA CARDÍACA CONGESTIVA E CHOQUE CARDIOGENICO" e declarou que aos vinte e oito dias do mês de fevereiro do ano de dois mil e quatro (28/02/2004), às 22:54 horas, em Hospital Beneficente Santa Rosa de Lima, neste município de Arroio do Tigre-RS, faleceu: "**DANIEL JOÃO DECKER**" de cor branca, do sexo masculino, estado civil casado, de profissão agricultor aposentado, natural deste Estado, nascido em Sobradinho-RS, aos nove dias do mês de Agosto do ano de um mil novecentos e trinta e oito (09/08/1938); com 65 anos, 06 meses e 19 dias de idade; residente e domiciliado em Figueira, município de Segredo-RS. Era filho de ARMIN DECKER, já falecido e HELENA DECKER; Ambos naturais deste Estado, ela residente e domiciliada em São Miguel da Boa Vista/SC. Era casado civilmente com a Sra. IVONE RICHTER DECKER, conforme assento de casamento lavrado no livro B/07, folhas 156, sob número de ordem 1.570 deste Serviço Registral de Arroio do Tigre-RS. Era portador do Título Eleitoral nº481319404-69, CPF nº 092.907.610-91, Cédula de Identidade nº 7005752261 expedida pela SSP/RS e Cartão Benefício 107768042-0. Não deixou testamento conhecido. Deixou bens a inventariar. Deixou 07 filhos de nomes: Liane Teresinha Decker, Loreno Decker, Dilceu Decker, Airton Decker, Elton Decker, Gilson Decker e Adriana Decker Quadros. Seu sepultamento foi feito no Cemitério Católico de Figueira, município de Segredo-RS. Eu, MERACI TEREZINHA RECH ZIMMER - Oficial, dou fé e assino.

O referido é verdade e dou fé.

Arroio do Tigre-RS, 01 de Março de 2004.

ma

Emol.: Nihil

A Registradora

MERACI TEREZINHA RECH ZIMMER
Registradora

90797994/0001-01

Arroio do Tigre- Ofício dos Registros Públicos
MERACI TEREZINHA RECH ZIMMER

Rua Mal Castelo Branco n 75 Sala 08
B. Centro CEP 96950.000
Arroio do Tigre - RS

MEMORIAL DESCRITIVO

PROJETO: DENOMINAÇÃO DE RUA.

LOCALIZAÇÃO:

A rua que será denominada localiza-se no Bairro Mohr, iniciando na Rua "A", seguindo em direção norte até área de Deise Jeggli Obé, com seu início a 70,95 metros ao leste da Rua Getúlio Vargas.

DESCRIÇÃO:


Está localizada entre as quadras 416 e 416A, afastada em seu ponto inicial a 70,95 metros ao leste da Rua Getúlio Vargas, prolongando-se ao norte por uma distância de 86,08 metros até a divisa com terras de Deise Jeggli Obé, estando afastado em seu ponto final a 60,22 metros ao leste da Rua Getúlio Vargas.

Tem largura total de 14,00 metros, sendo 2,50 metros o passeio público e 9,00 metros a pista de rodagem.

Obs.: o mapa é parte integrante deste memorial.


Arroio do Tigre, 15 de agosto de 2022.

Responsável Técnico
Luciano José Cerentini de Oliveira
Arquiteto e Urbanista

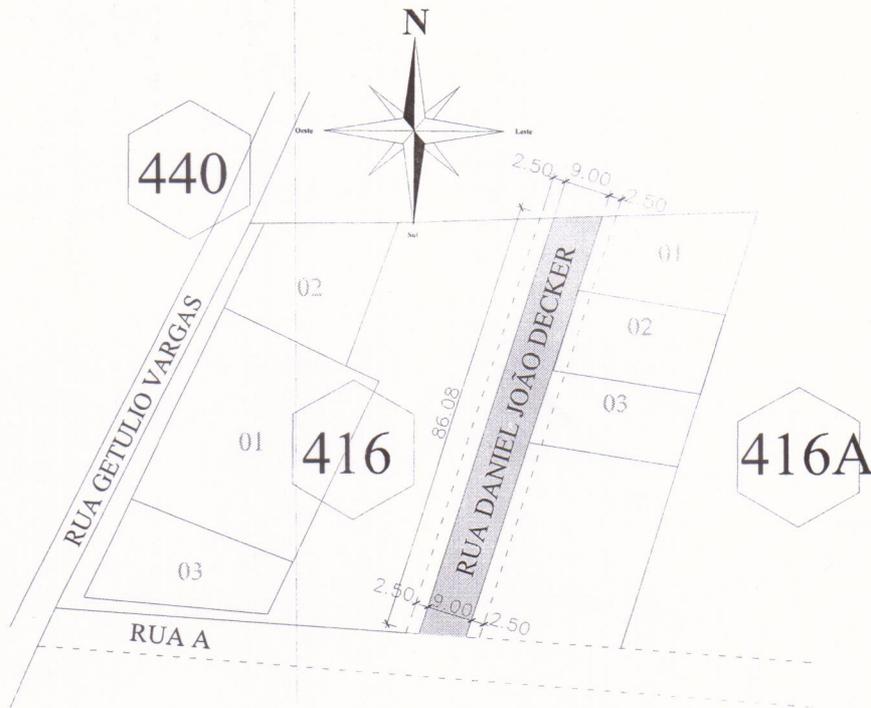


1 MAPA DE LOCALIZAÇÃO VIÁRIA
Escala 1:750

PERFIL DO NOVO LOGRADOURO		
Descrição	Qtd.	Un.
Largura da faixa de rodagem	9,00	m
Largura do passeio público (2x)	2,50	m
Extensão estimada da via	334,00	m

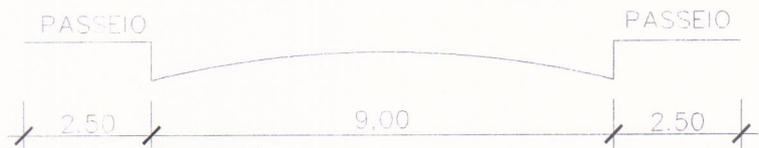

2 PERFIL DA VIA
Sem escala

PREFEITURA MUNICIPAL DE
ARROIO DO TIGRE / RS

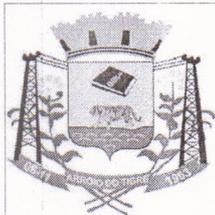

LOCALIZAÇÃO DE VIA URBANA

RUA DANIEL JOÃO DECKER

LOCALIZAÇÃO E PERFIL DA VIA

Marciano Ravanello
Prefeito Municipal

Resp. Técnico
Arq. e Urb. Luciano Cerentini

LOCALIZAÇÃO: MUNICÍPIO DE ARROIO DO TIGRE/RS

DATA: AGOSTO 2022

ESCALA: INDICADA

ÁREA: 779,34 m²

PLANCHA: 01/01